

Megbízó:

Ajkai Főnix Park Kft.

1111 Budapest, Vak Bottyán utca 3. fszt. 2.

Terv fajtája:

EGYESÍTETT TERV

Szakág:

ÚTÉPÍTÉS

Terv tárgya:

Ajka ipari park 25. számú út közlekedési létesítményeinek és
vízelvezetésének egyesített terv szintű tervdokumentációja

Rajz megnevezése:

Keresztszelvények

Rajzszám:

UT-5

Méretarány:

1:100

Dátum:

2017 január



Fehérvári és Fekete Kft.

Telefon : (20) 965-7980 Telefax : (88) 420-737
e-mail: fehevari.a@gmail.com
www.fehervariesfekete.hu

Terv száma:

TD/FF-0005/2017

Tervező:


Fehérvári András
okleveles építőmérnök
KÉ-K 19-0794


Szerkesztő:


Krápicz Anita
építőmérnök

Tervellenőr:

25. sz. út
0+000.00


M=1:100
Alapszint: 218.00 mBf.

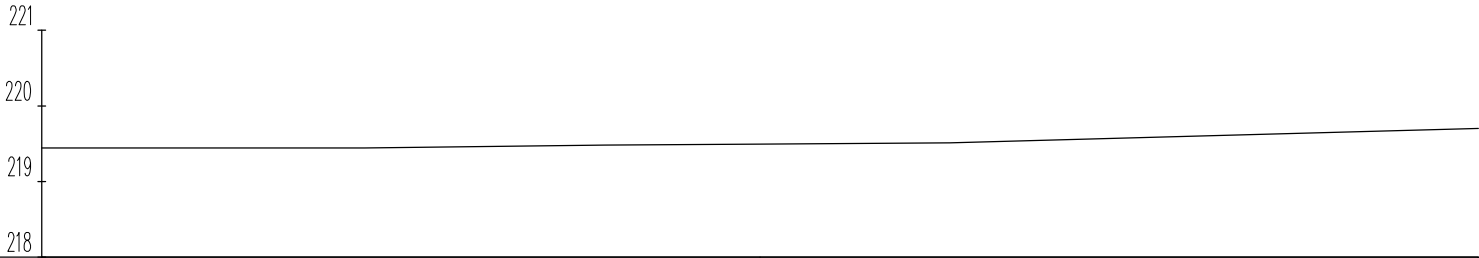


PÁLYA																
TÁVOLSÁG	0.00															
TEREP	-9.50	219.44	-9.34	219.44	-5.23	219.44	-2.05	219.48	0.00	219.49	2.51	219.51	5.45	219.59	9.50	219.70
TÁVOLSÁG	-9.50	219.44	-9.34	219.44	-5.23	219.44	-2.05	219.48	0.00	219.49	2.51	219.51	5.45	219.59	9.50	219.70

25. sz. út
0+025.00

M=1:100
Alapszint: 217.00 mBf.

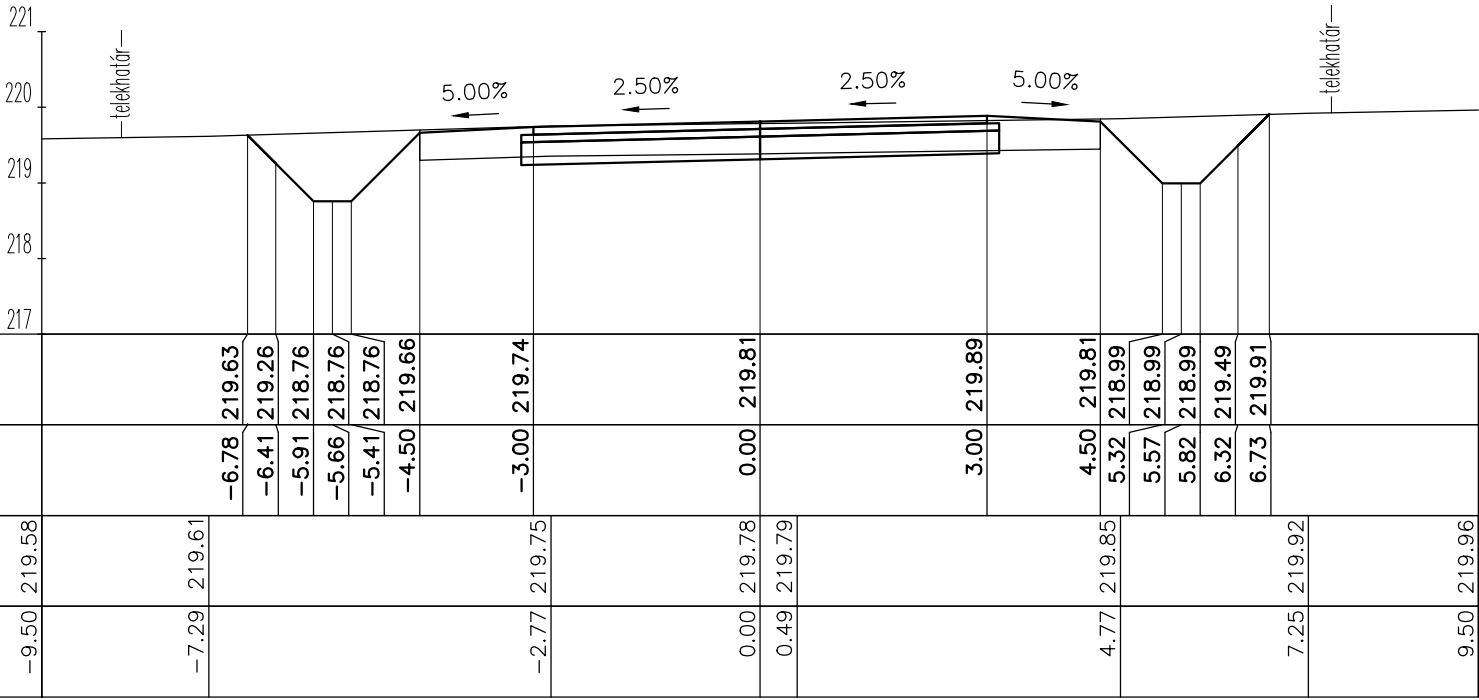


M=1:100
Alapszint: 217.00 mBf.

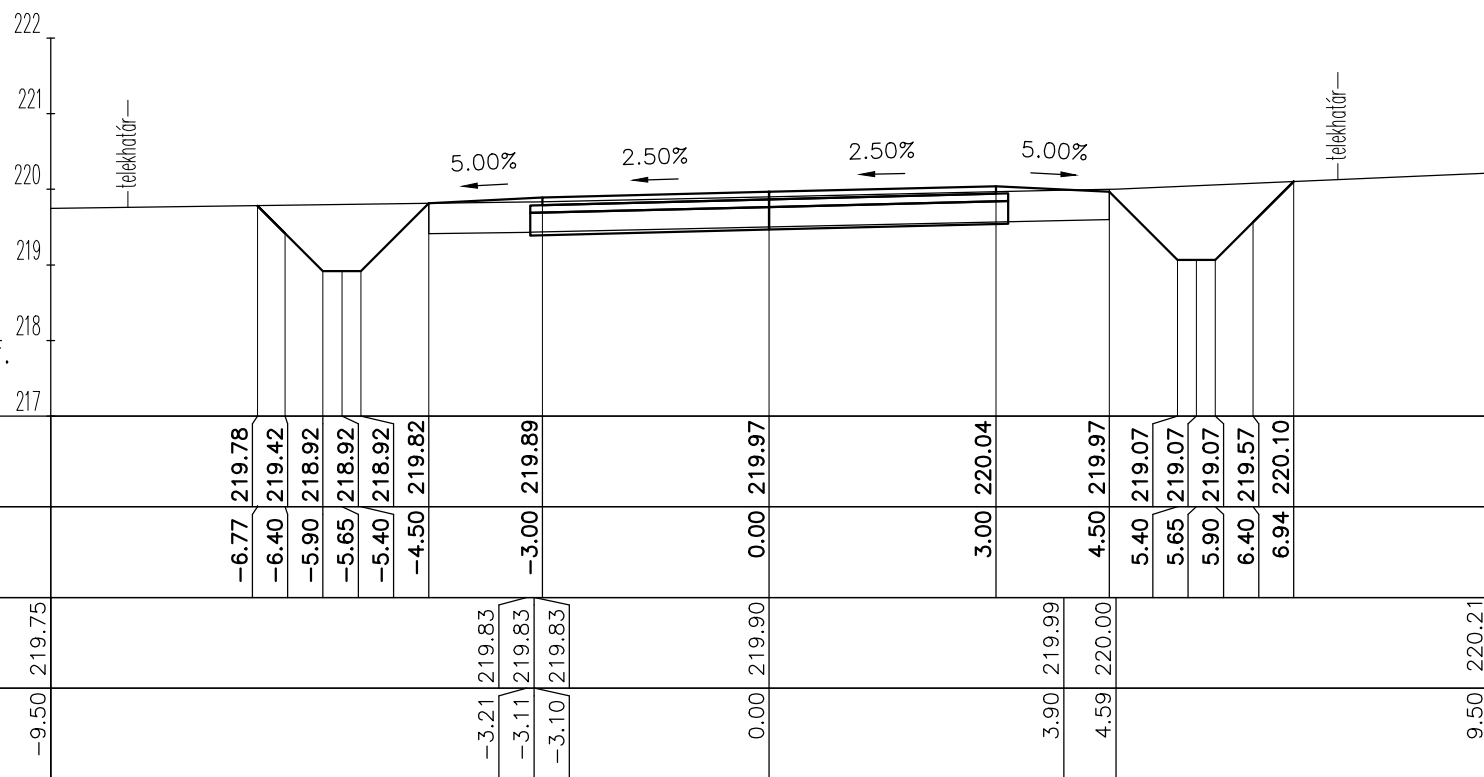


25. sz. út
0+075.00

M=1:100
Alapszint: 217.00 mBf.

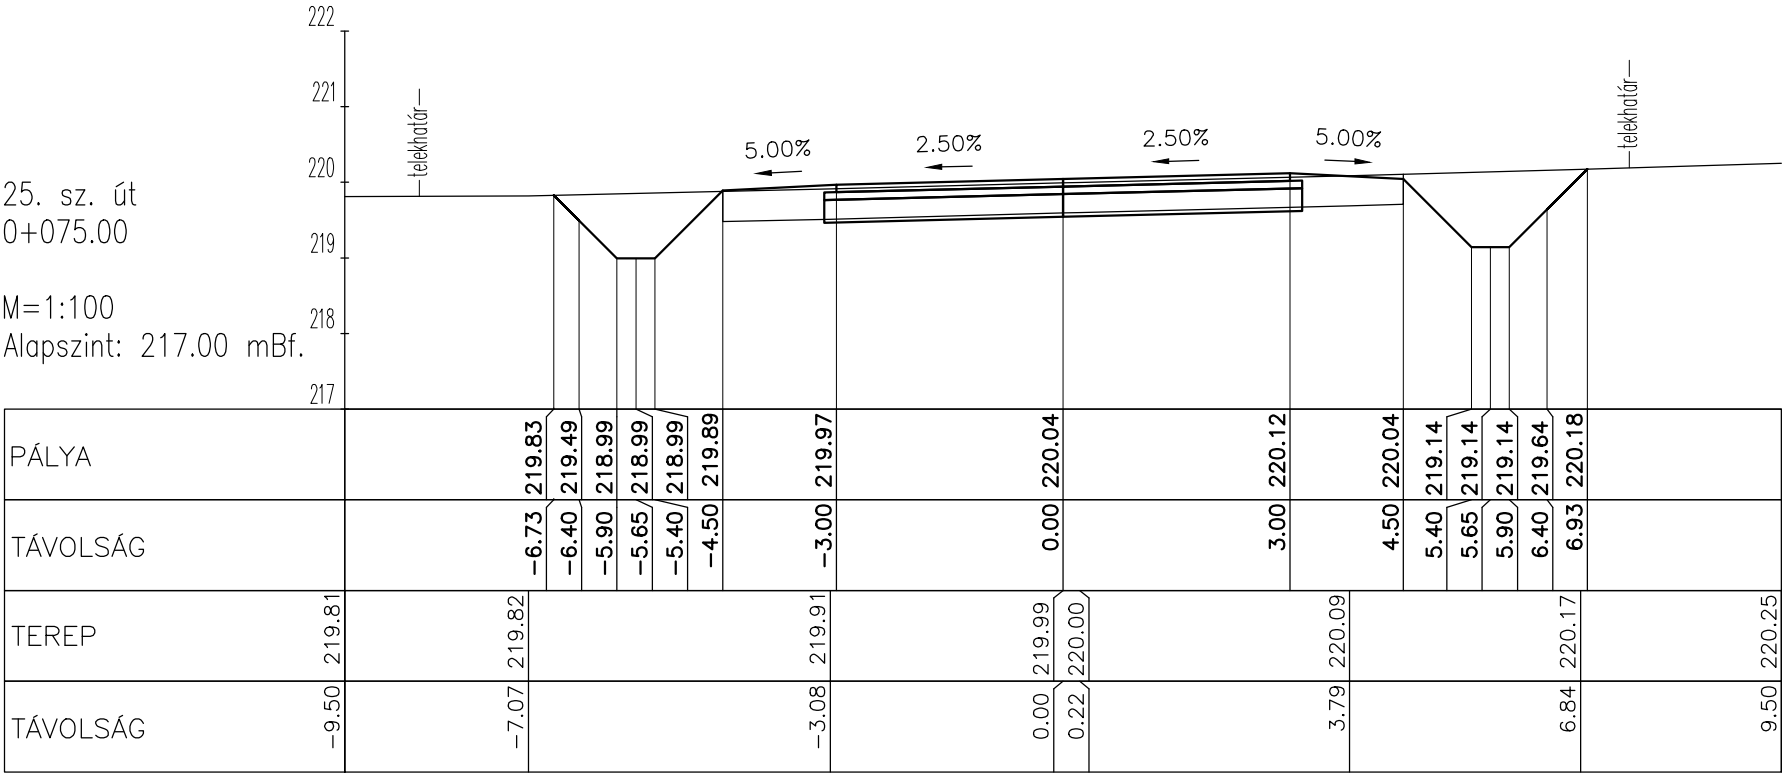


25. sz. út
0+100.00

M=1:100
Alapszint: 218.00 mBf.

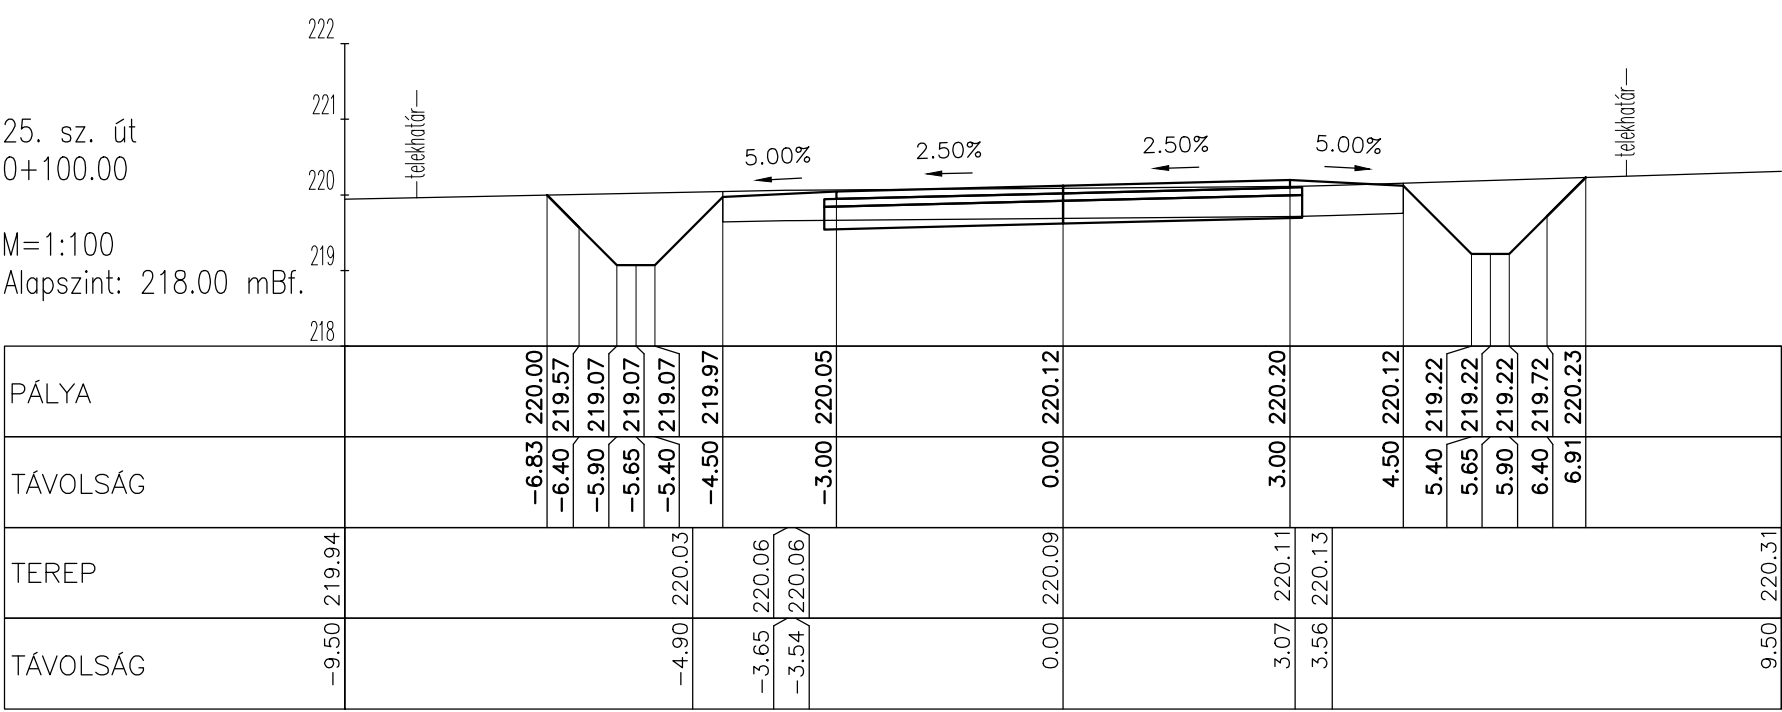


25. sz. út
0+125.00

M=1:100
Alapszint: 218.00 mBf.

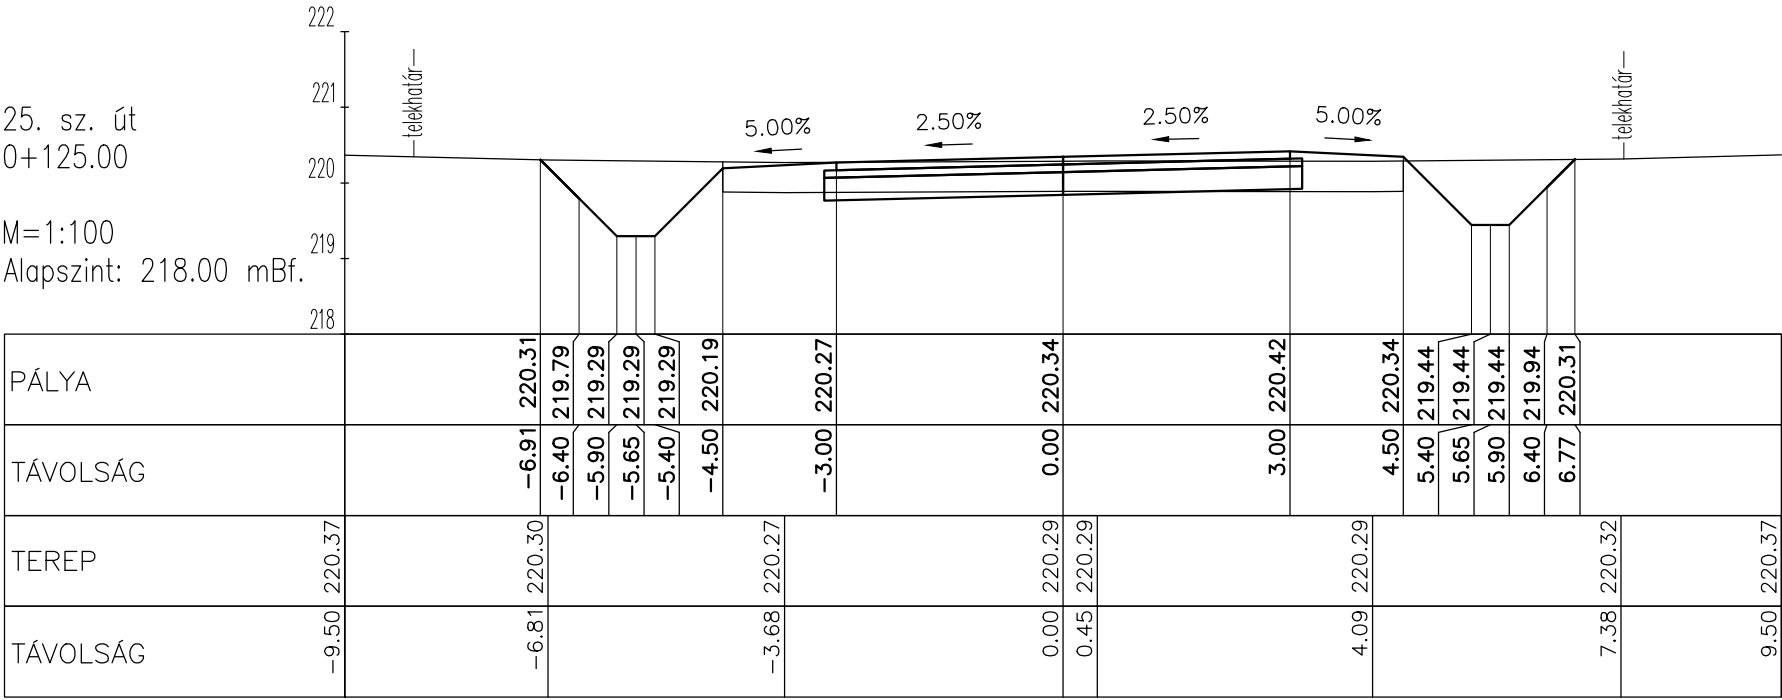


25. sz. út
0+150.00

M=1:100
Alapszint: 218.00 mBf.

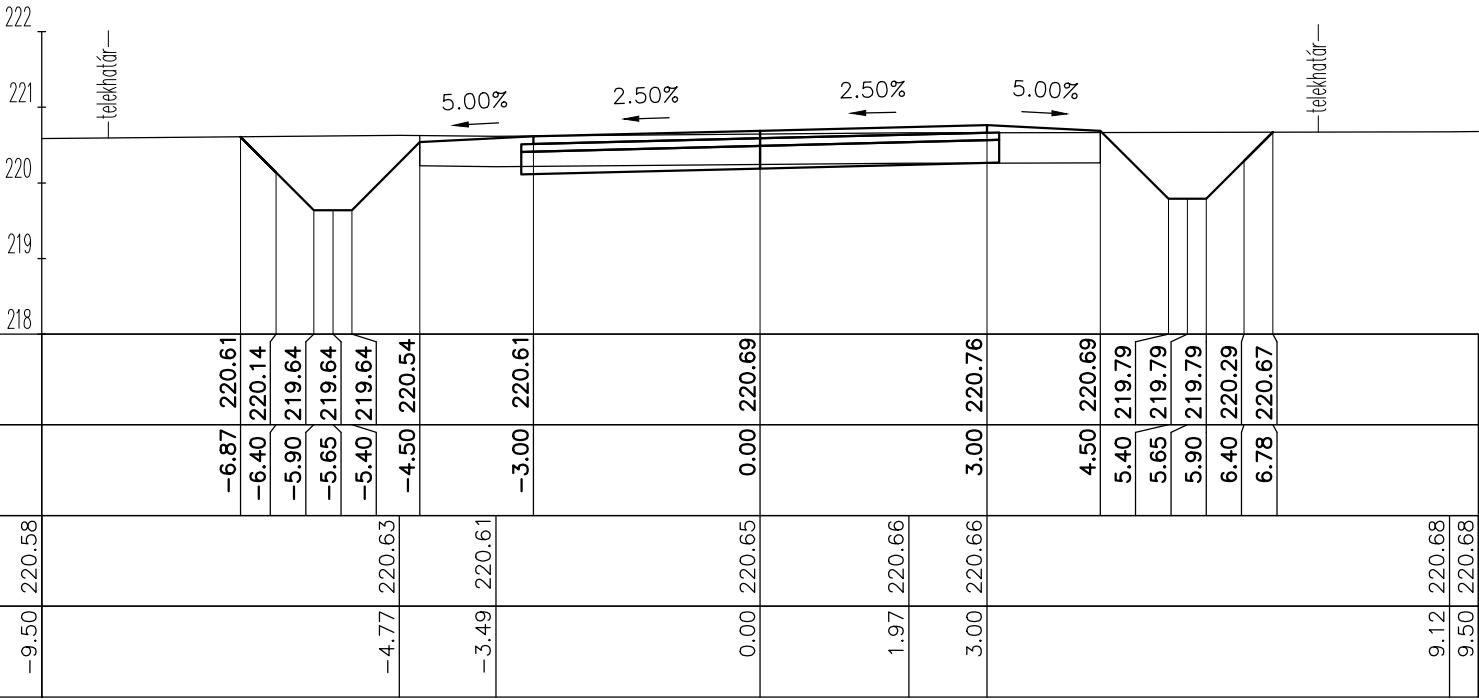


25. sz. út
0+175.00

M=1:100
Alapszint: 218.00 mBf.

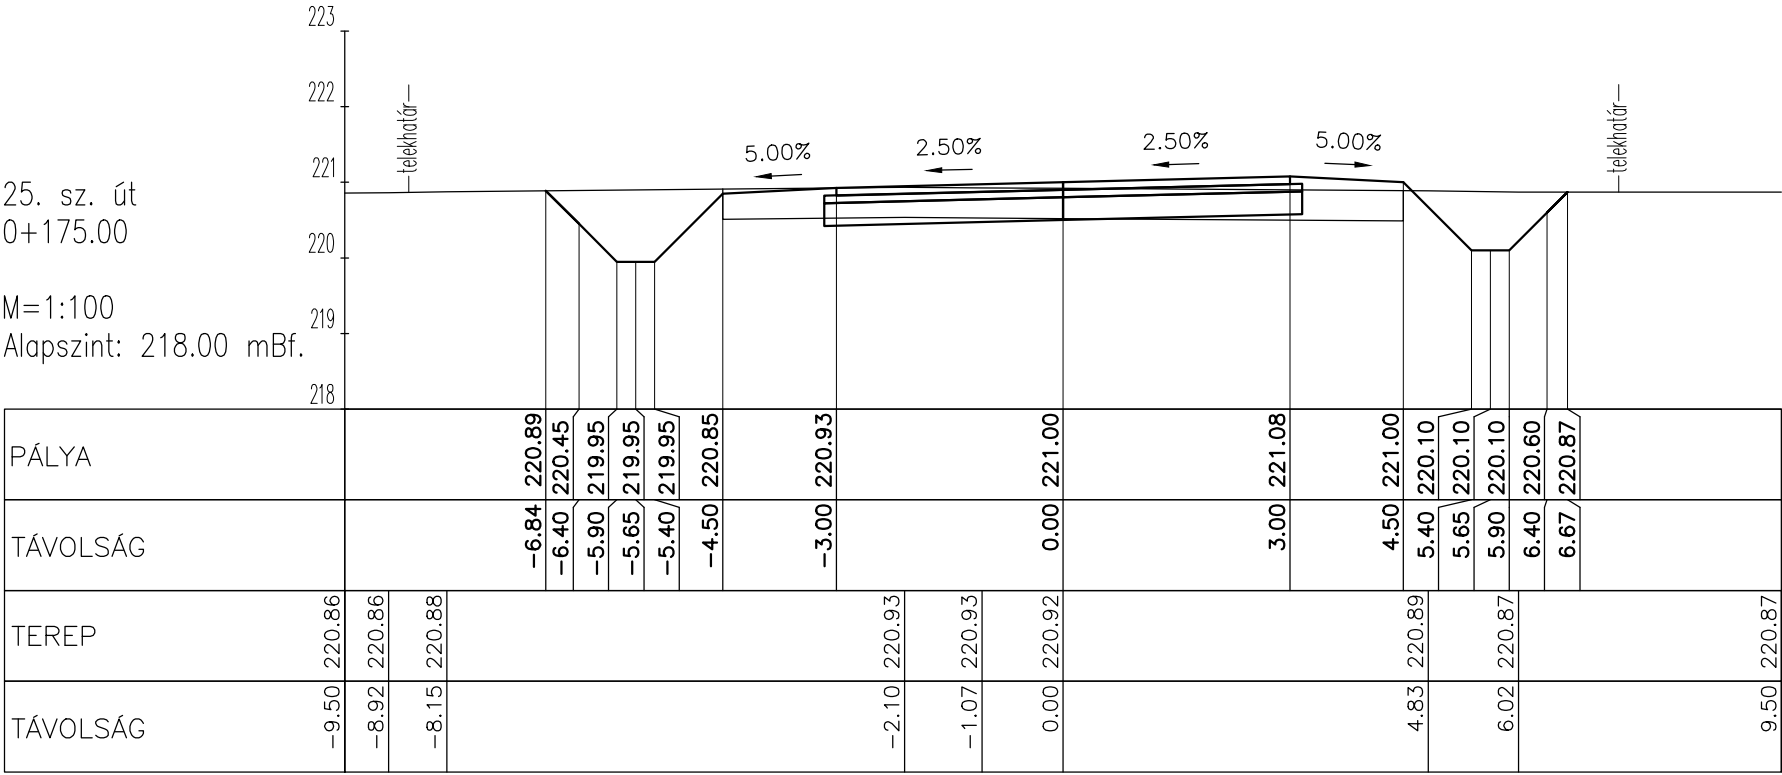


25. sz. út
0+200.00


M=1:100
Alapszint: 219.00 mBf.

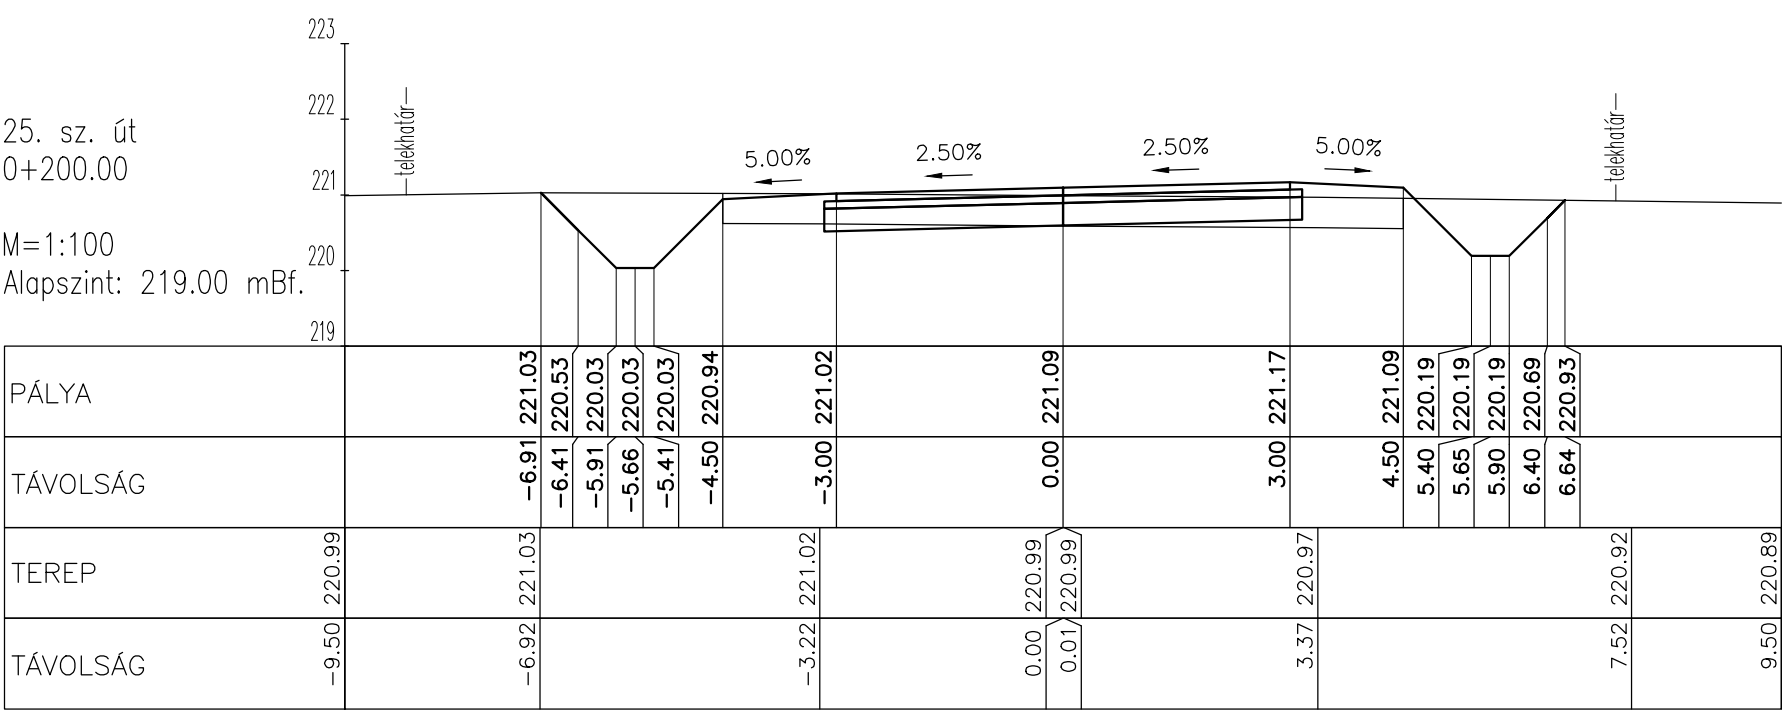

M=1:100
Alapszint: 219.00 mBf.

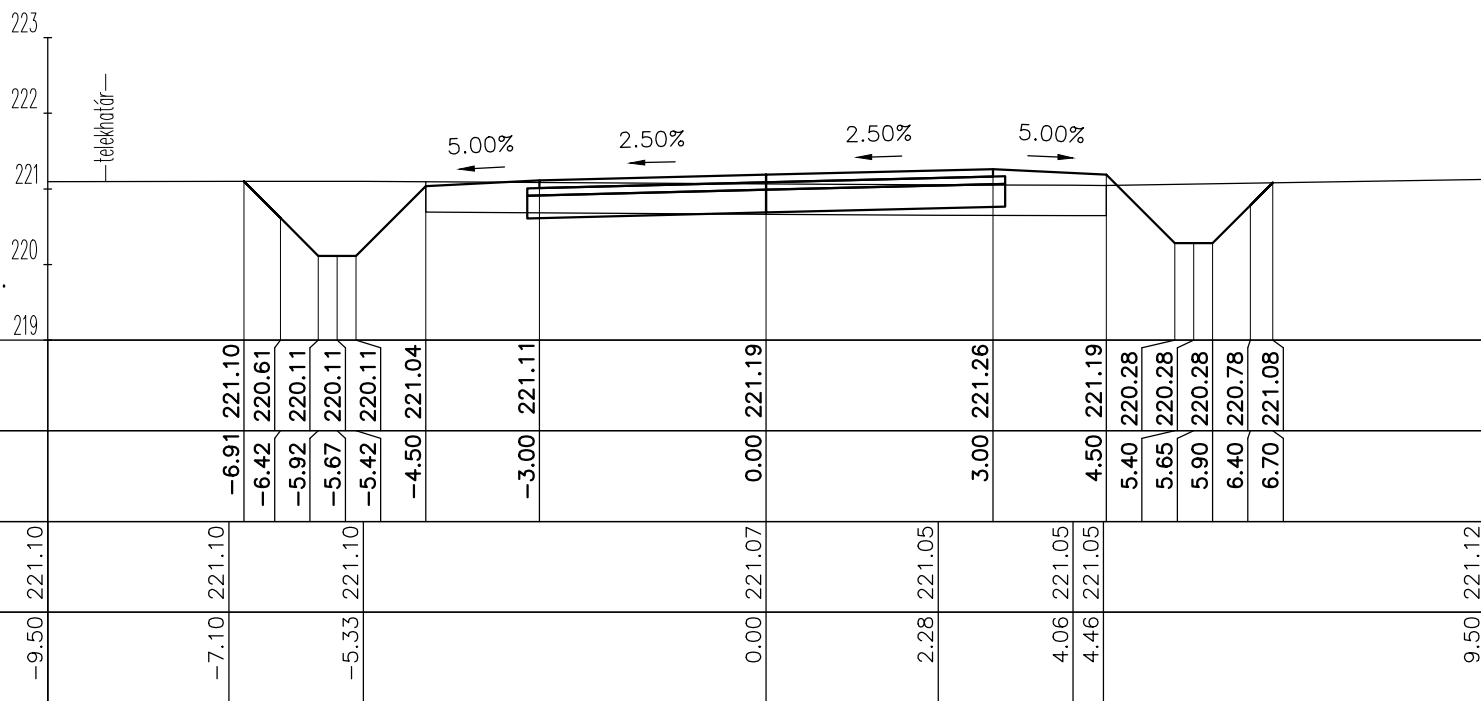


M=1:100
Alapszint: 219.00 mBf.

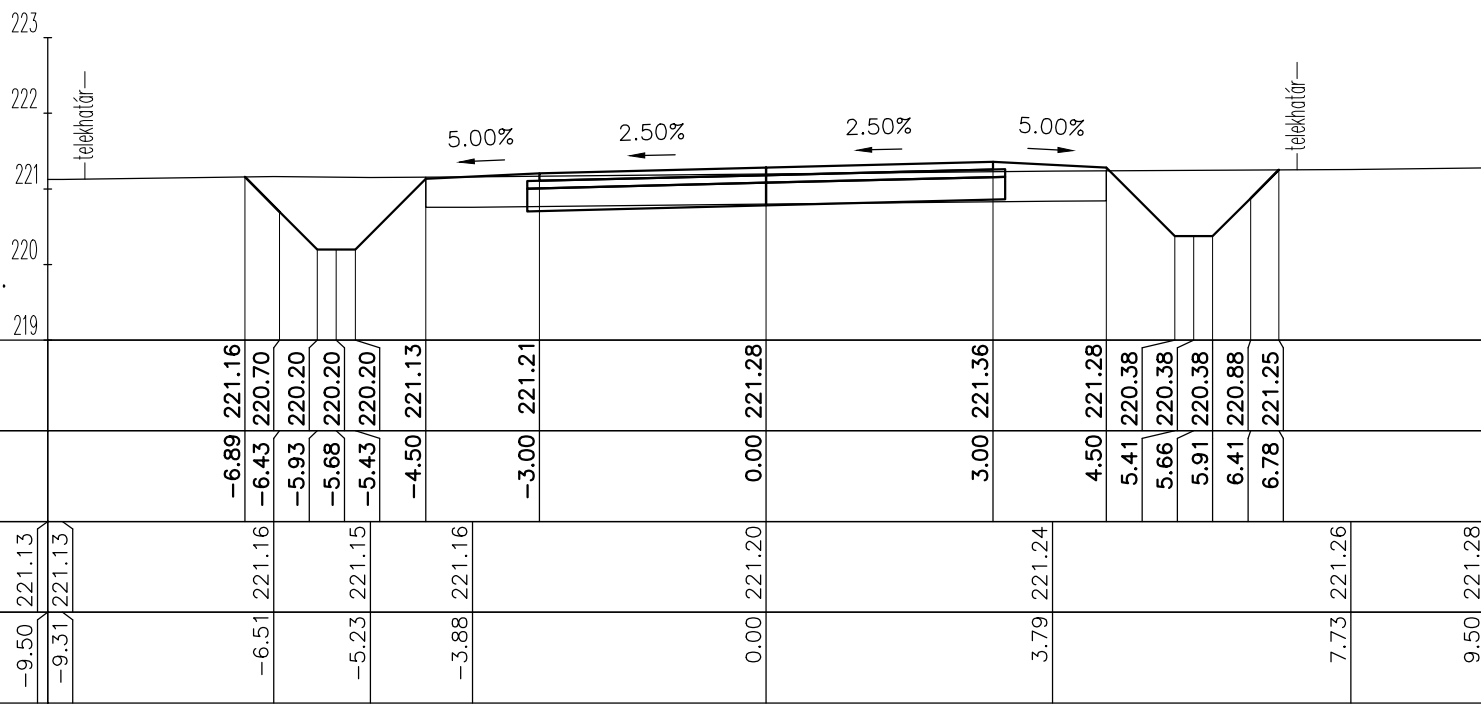


25. sz. út
0+275.00

M=1:100
Alapszint: 219.00 mBf.

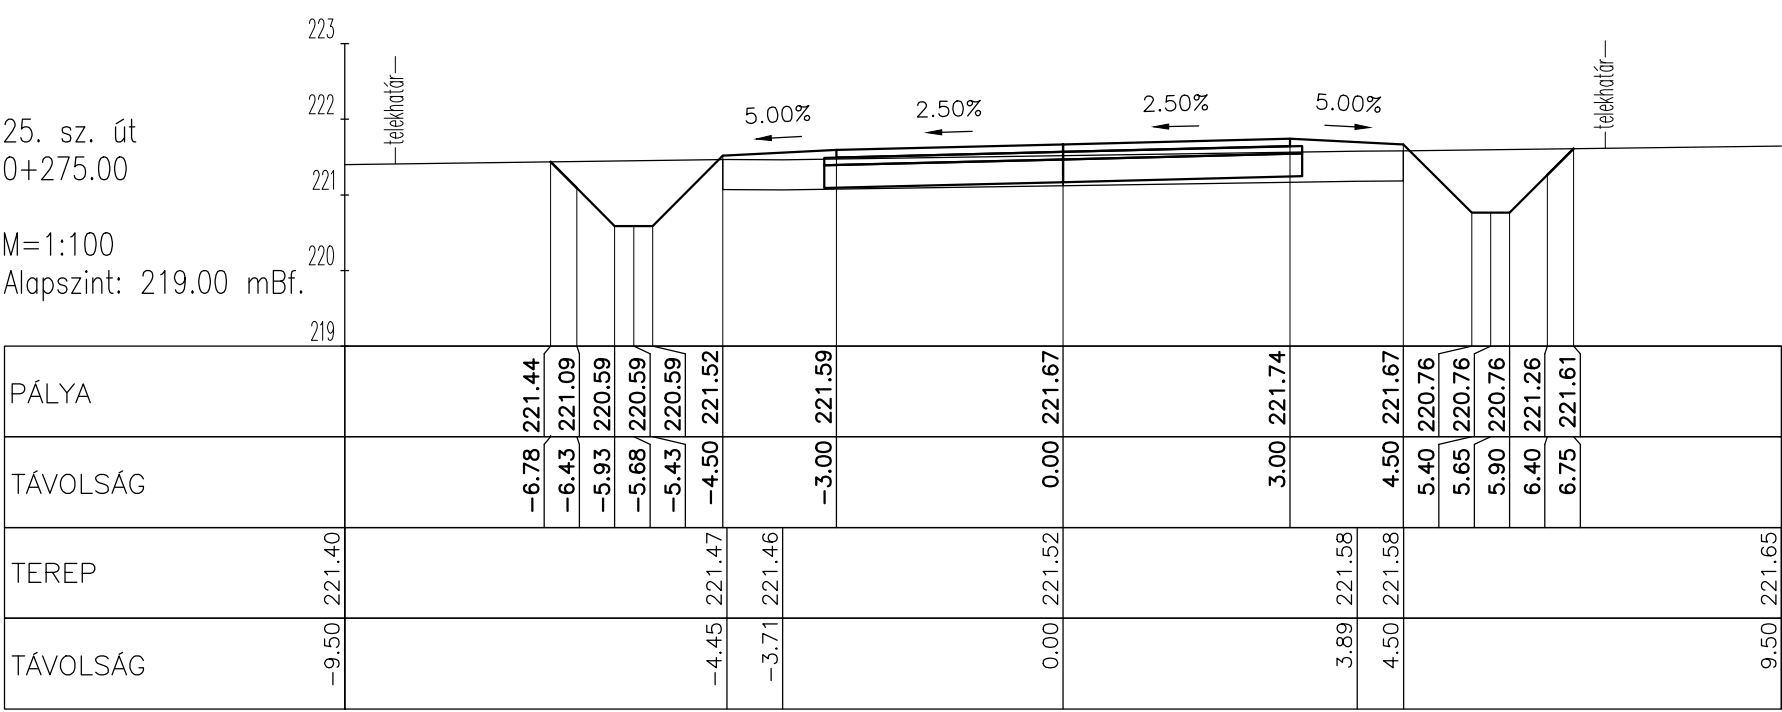


M=1:100
Alapszint: 220.00 mBf.

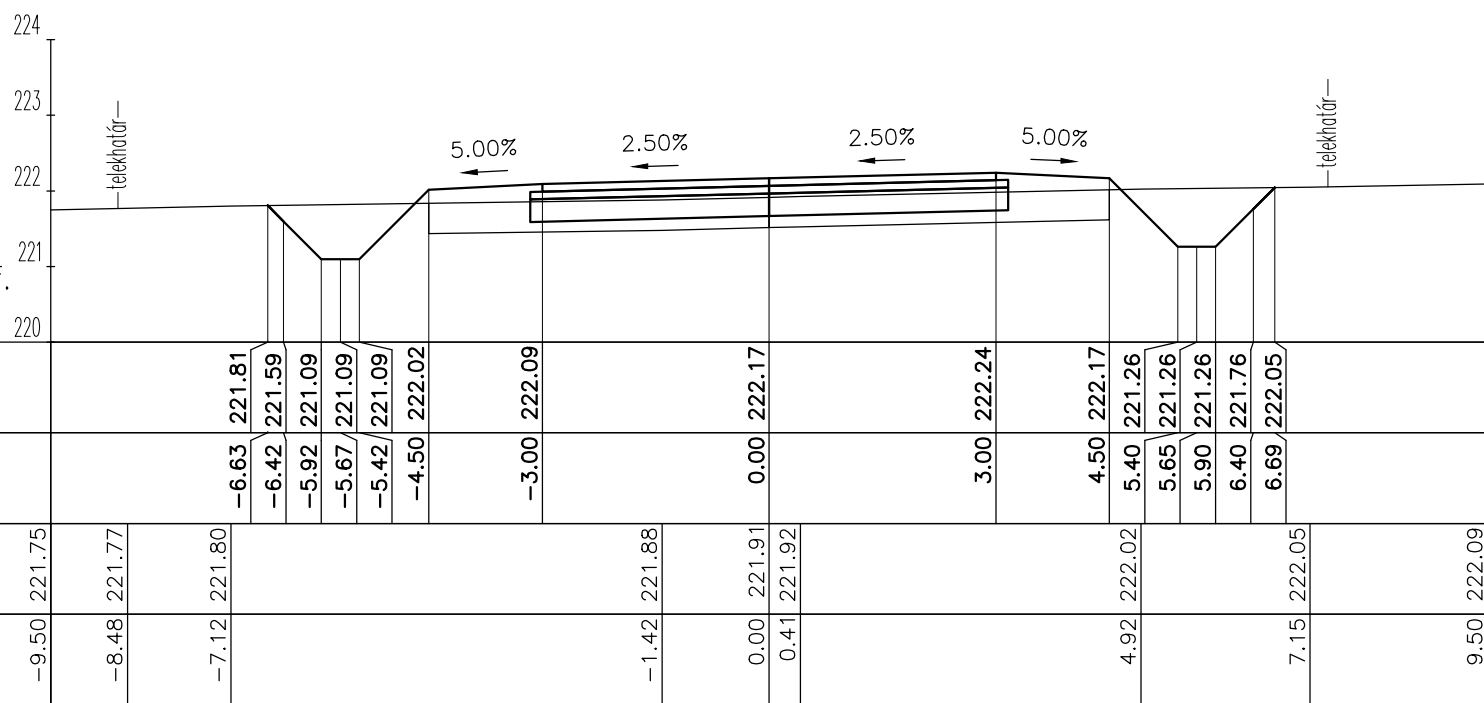


25. sz. út
0+325.00

M=1:100
Alapszint: 220.00 mBf.

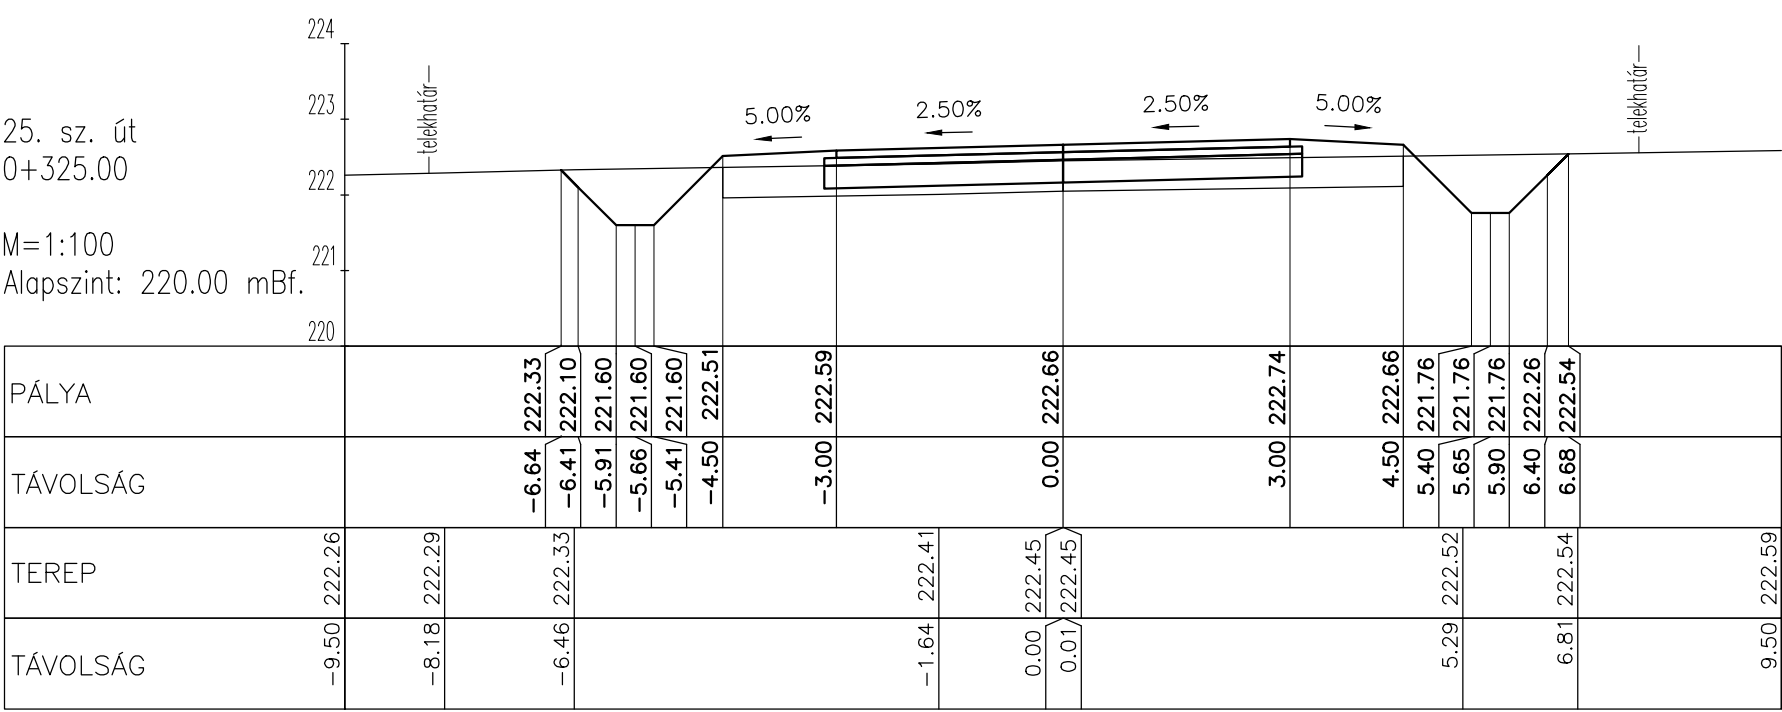


25. sz. út
0+350.00

M=1:100
Alapszint: 221.00 mBf.

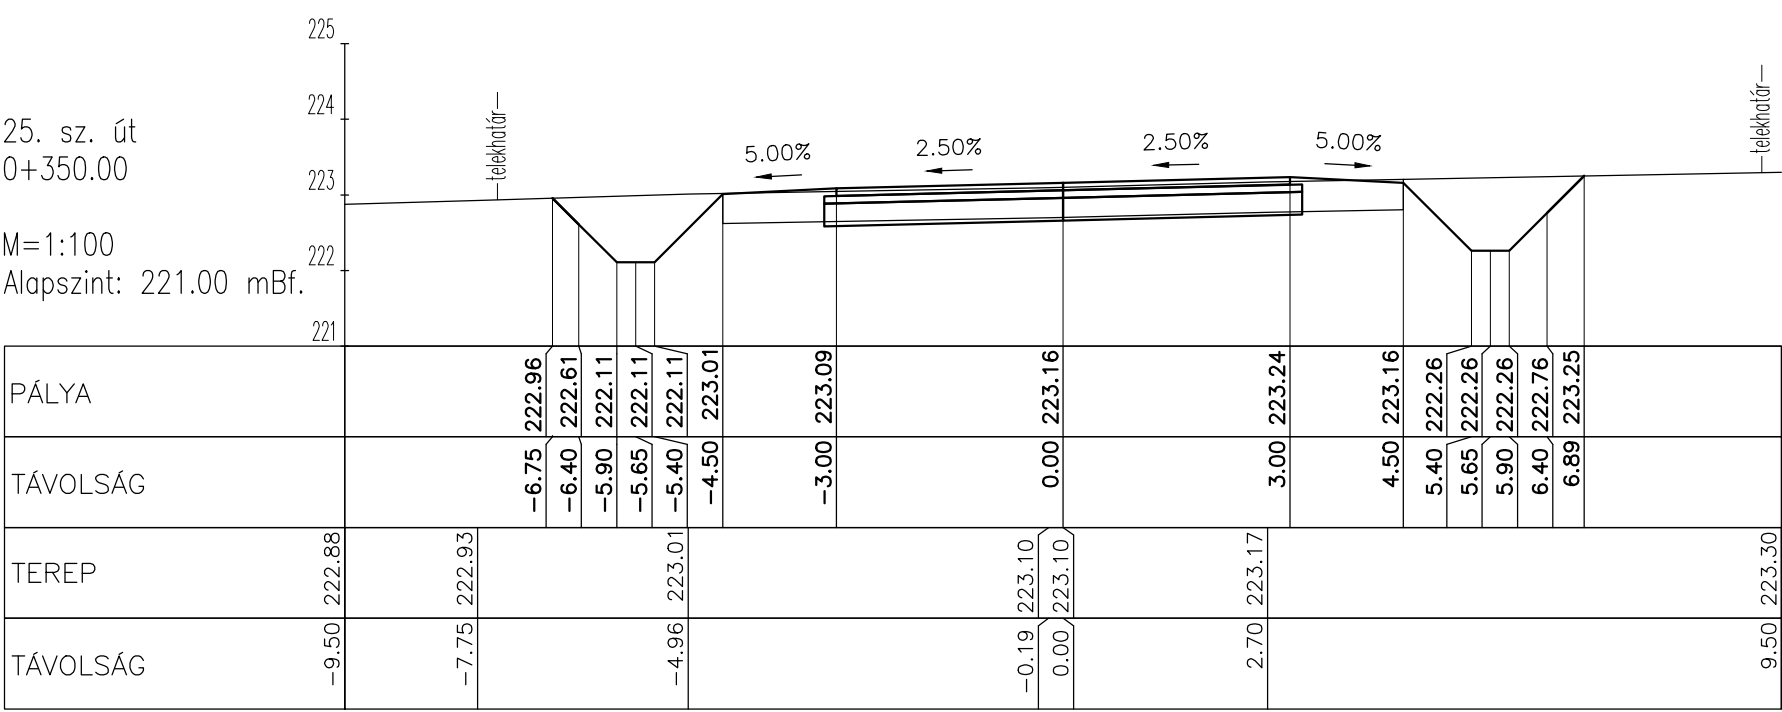


25. sz. út
0+375.00

M=1:100
Alapszint: 221.00 mBf.

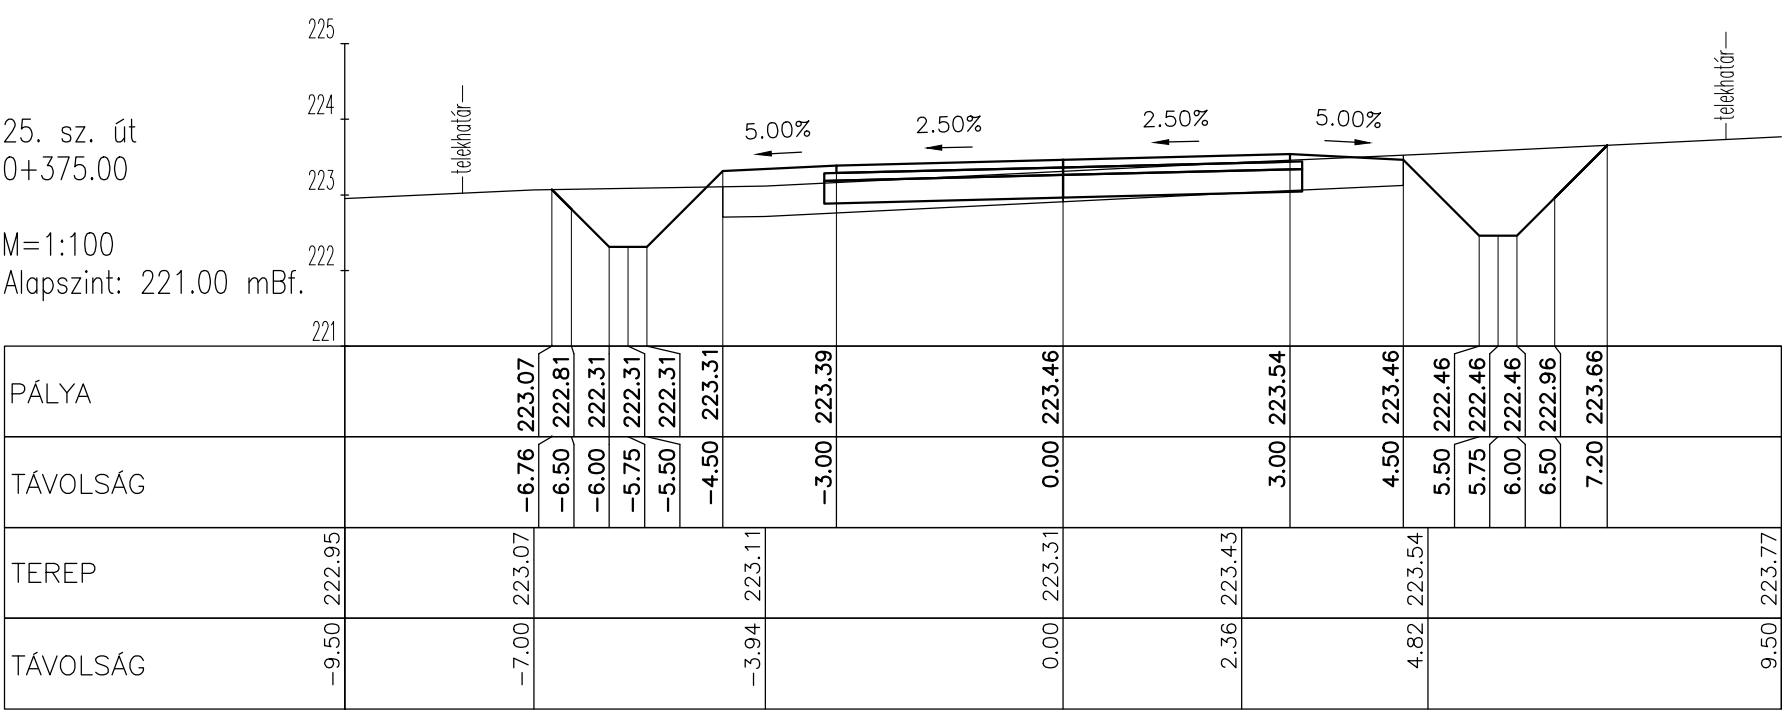


25. sz. út
0+400.00

M=1:100
Alapszint: 220.00 mBf.

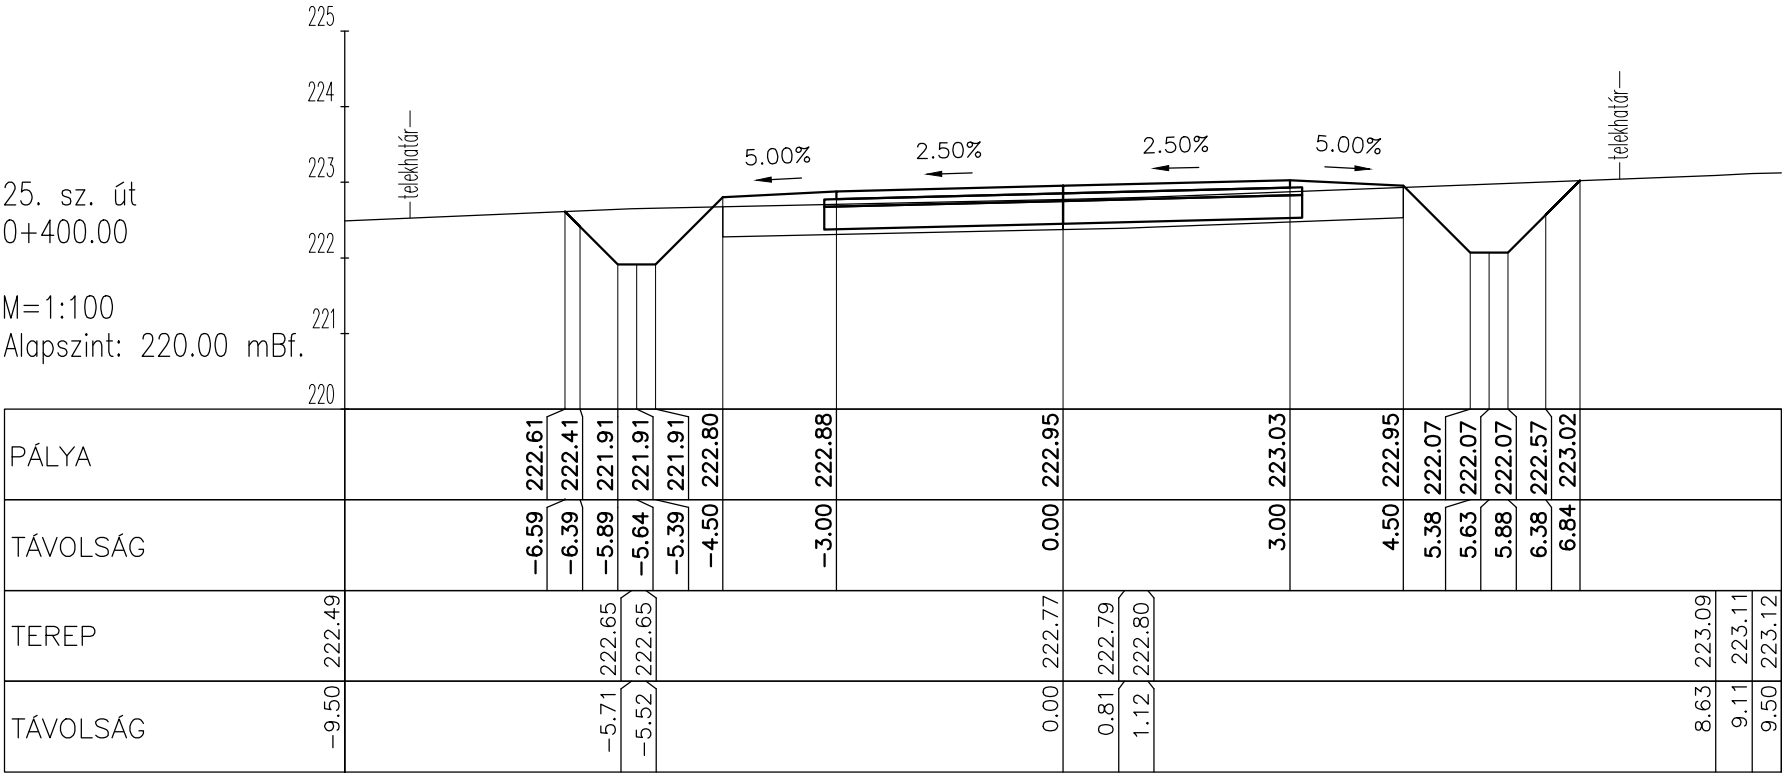


25. sz. út
0+425.00

M=1:100
Alapszint: 220.00 mBf.

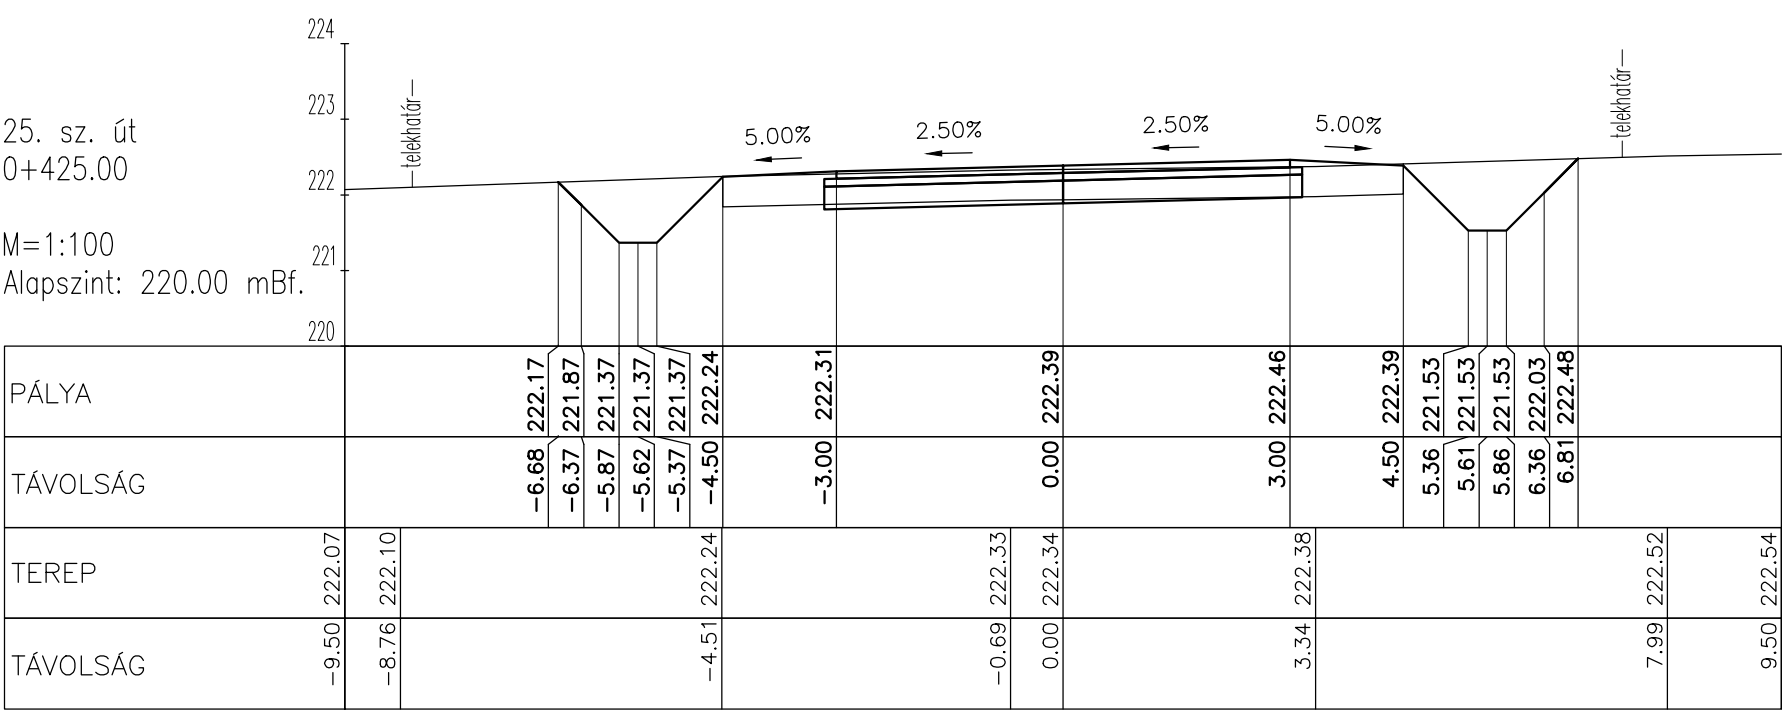


25. sz. út
0+450.00


M=1:100
Alapszint: 219.00 mBf.

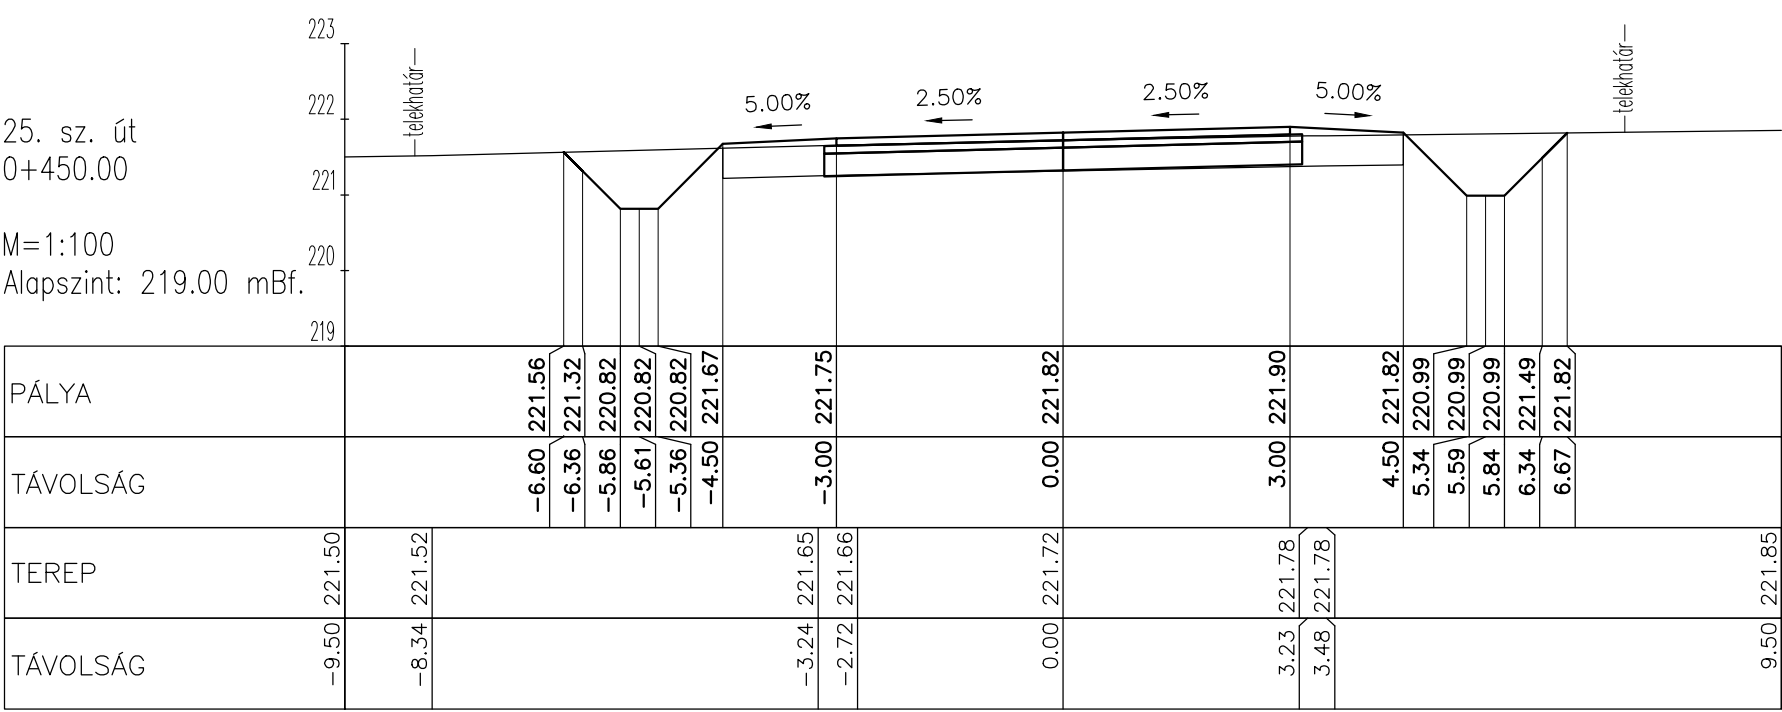


M=1:100
Alapszint: 219.00 mBf.

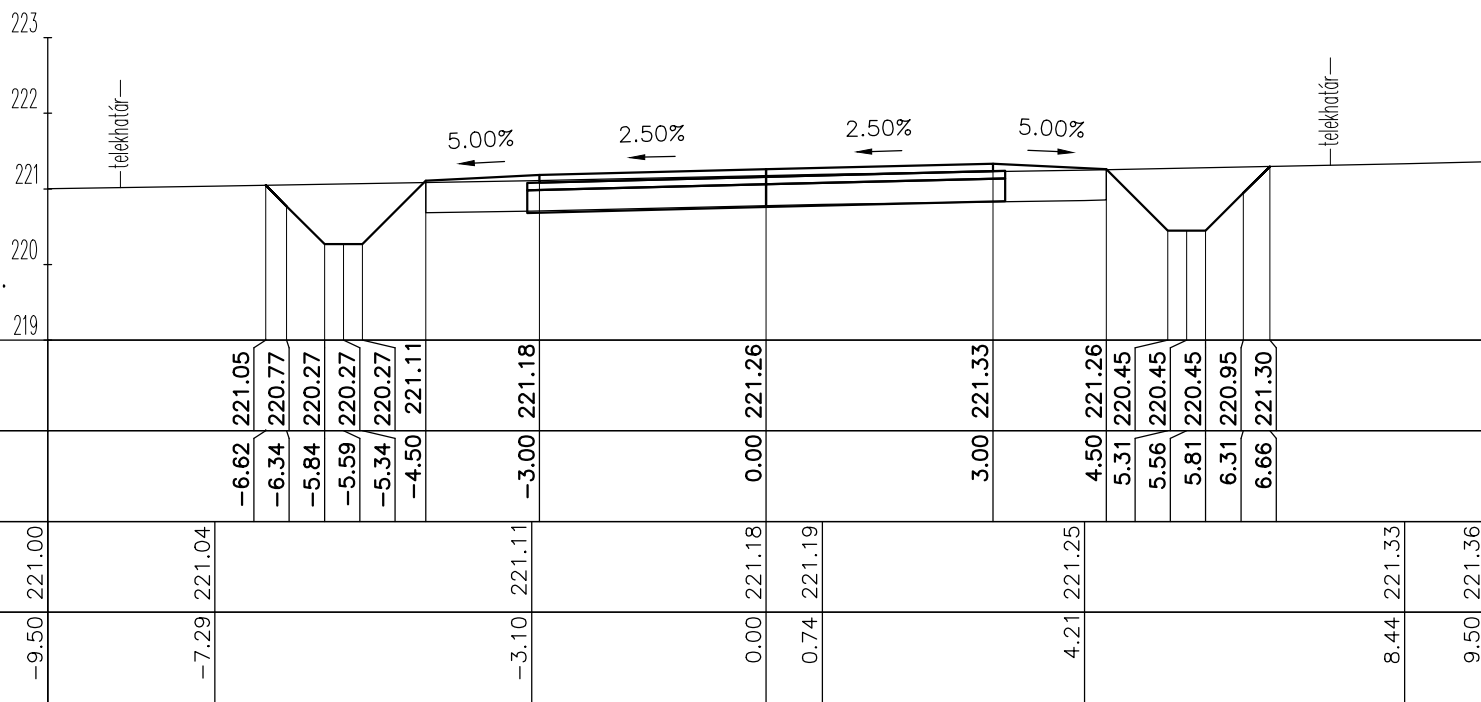


M=1:100
Alapszint: 218.00 mBf.

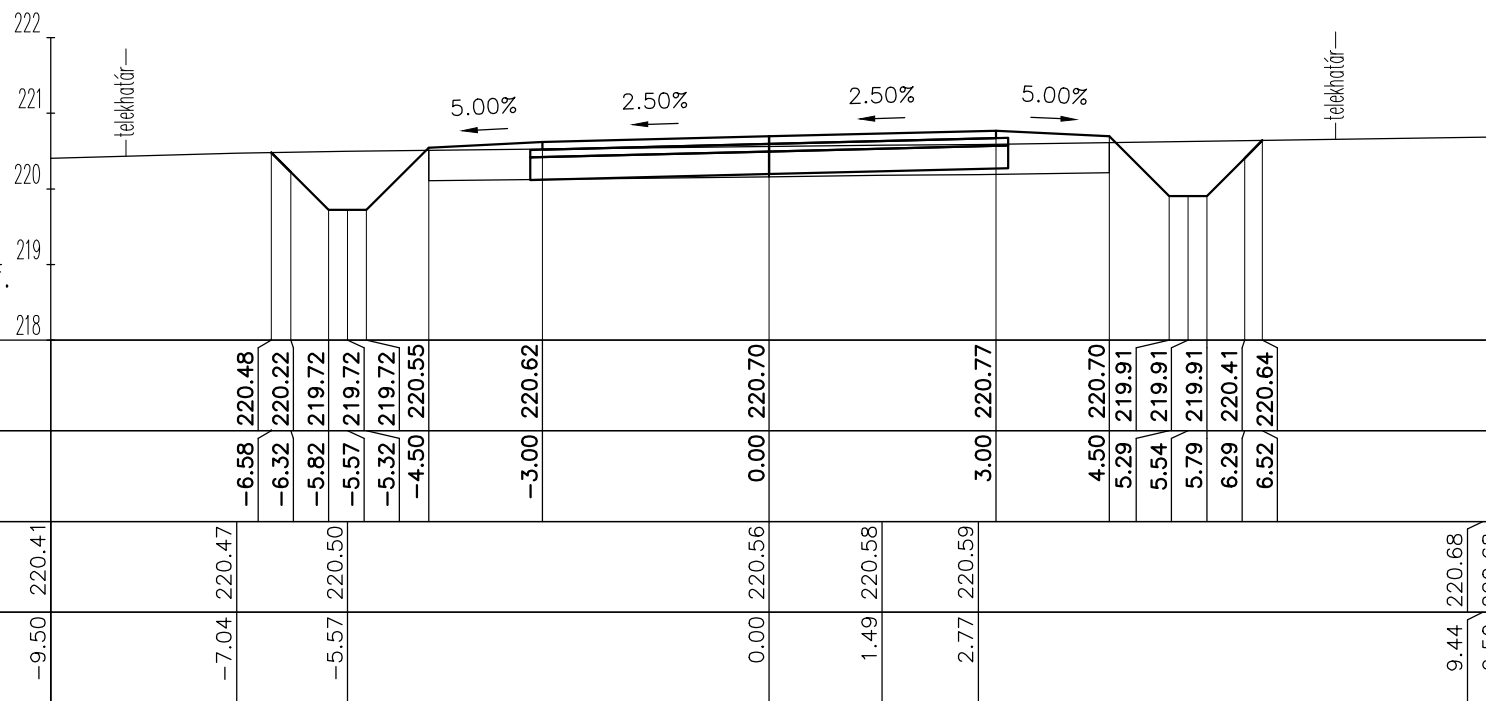

M=1:100
Alapszint: 218.00 mBf.

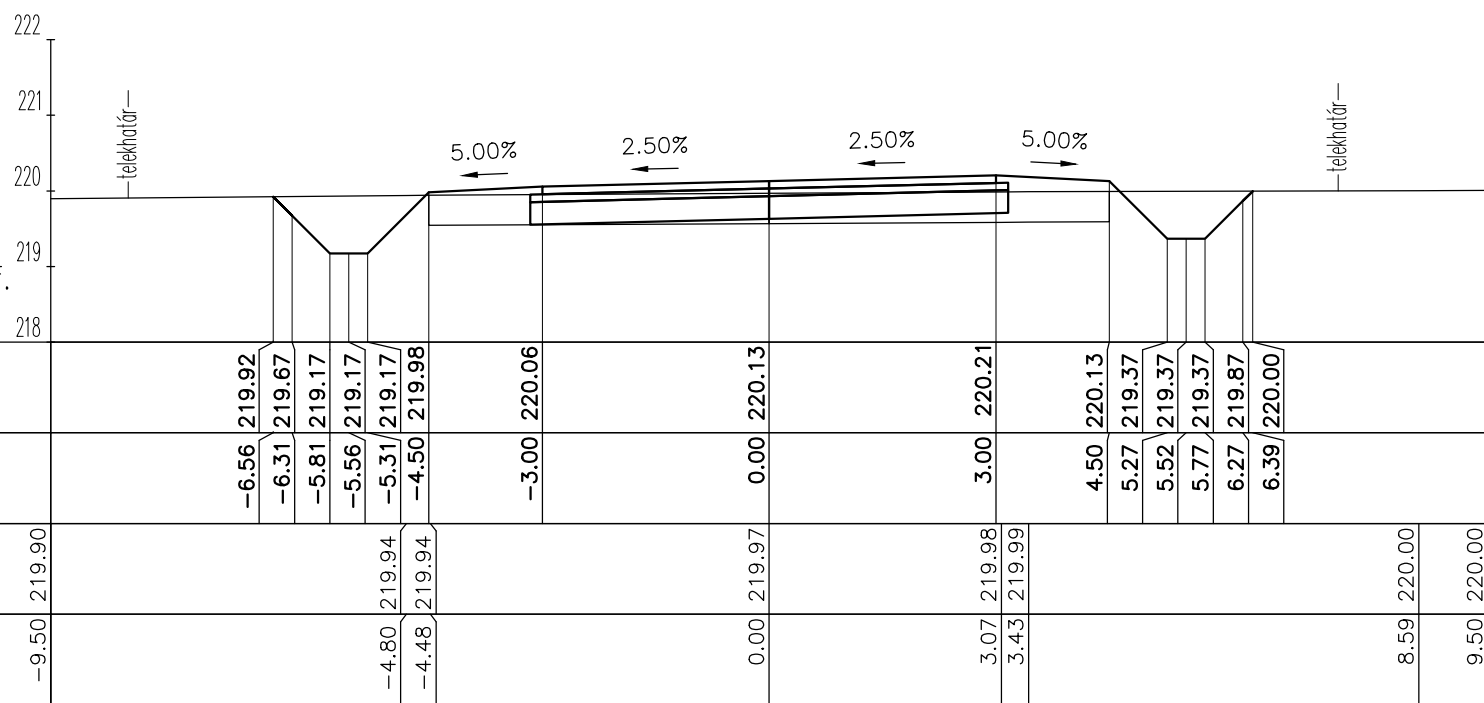


M=1:100
Alapszint: 217.00 mBf.

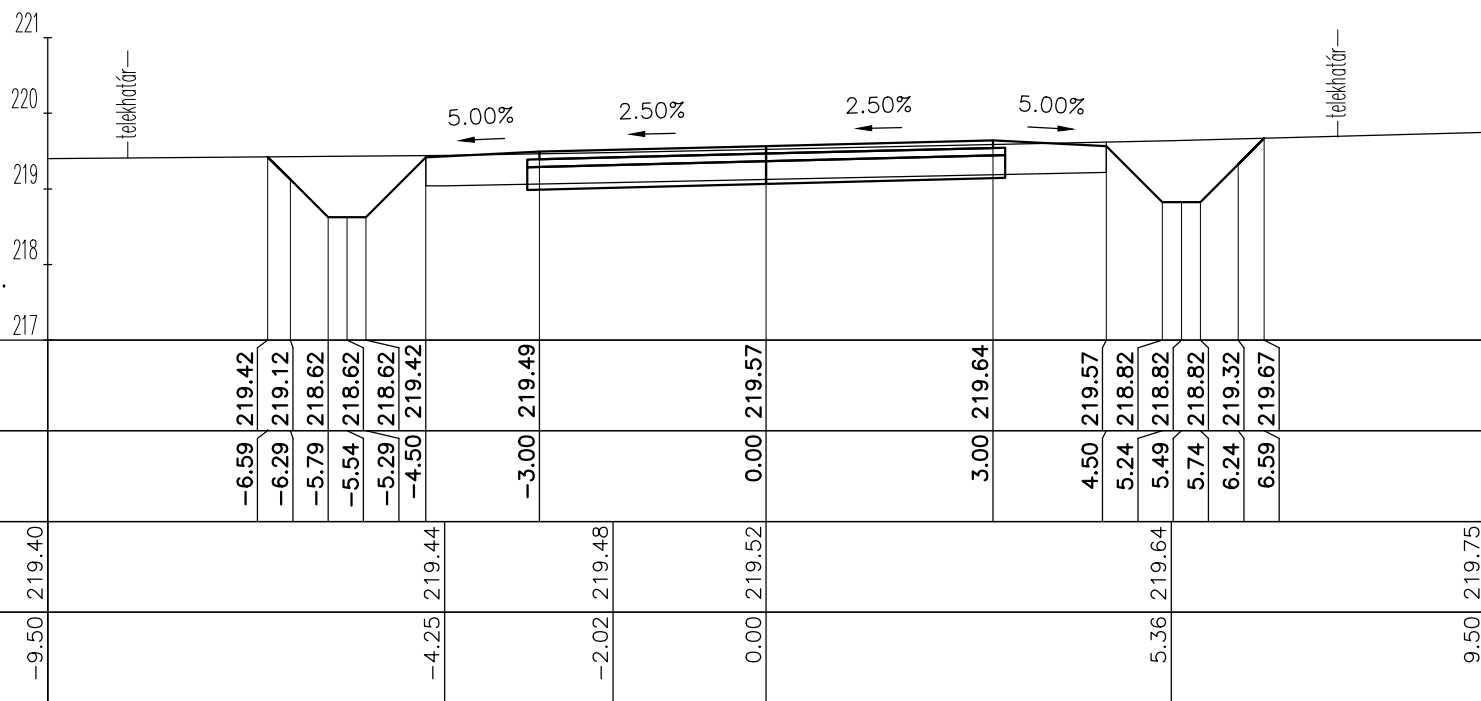


25. sz. út
0+575.00

M=1:100
Alapszint: 217.00 mBf.

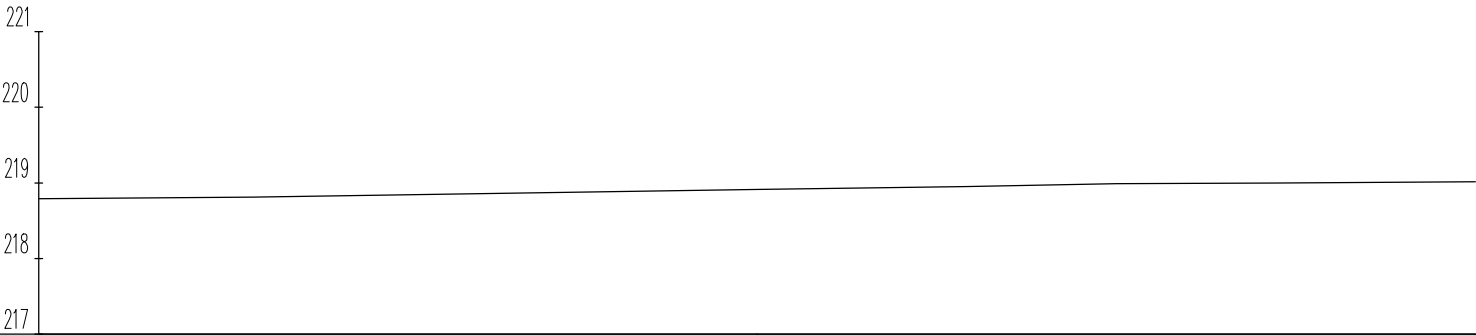

PÁLYA								
TÁVOLSÁG			0.00					
TEREP	218.79	218.81	218.91	218.95	218.99	219.00	219.02	
TÁVOLSÁG	-9.50	-6.67	0.00	2.77	4.75	6.85	9.50	

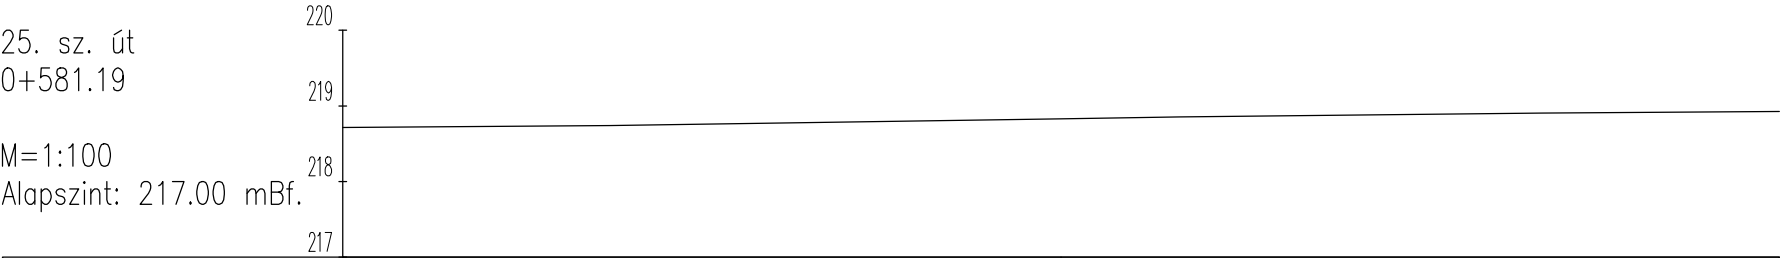

PÁLYA						
TÁVOLSÁG			0.00			
TEREP	218.71	218.74	218.83	218.85	218.91	218.93
TÁVOLSÁG	-9.50	-5.97	0.00	1.56	6.35	9.50