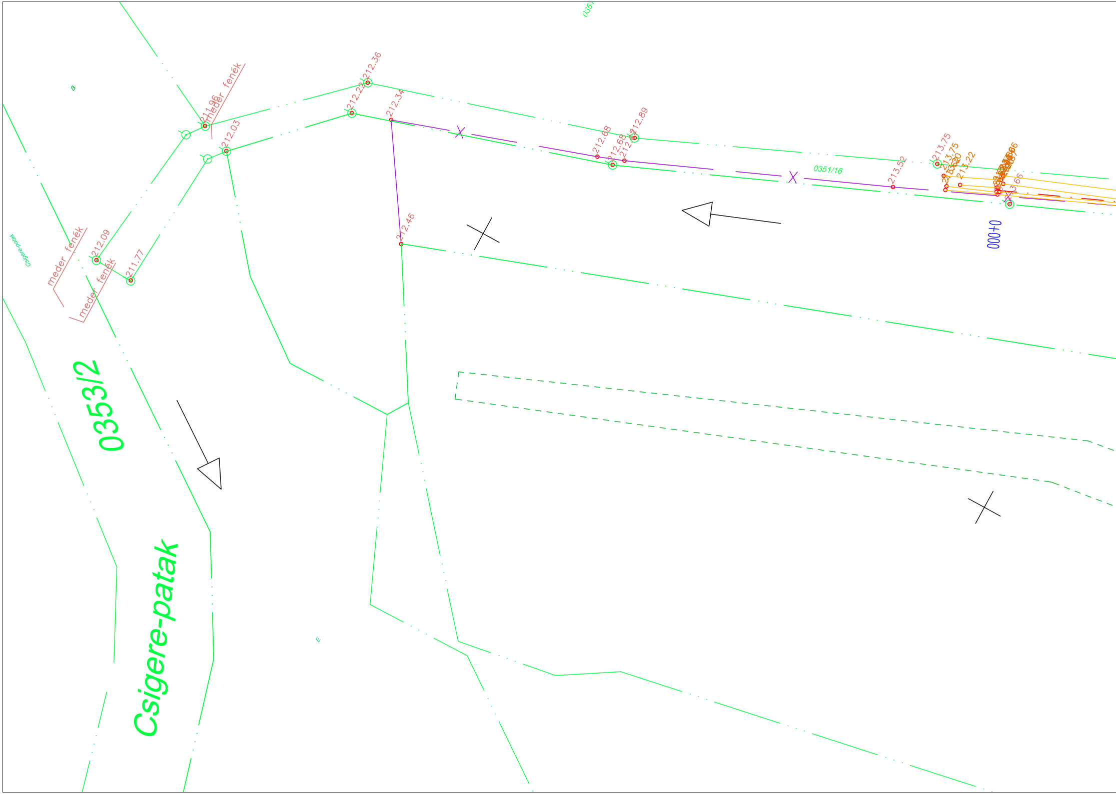
0351
a
meder fenék
211.96
212.36
212.22
212.34
212.03
212.68
212.68
212.89
0351/16
213.52
213.75
213.75
213.20
213.22
213.66
0+000
212.46
Csigere-patak
meder fenék
212.09
meder fenék
211.77
0353/2
Csigere-patak
E

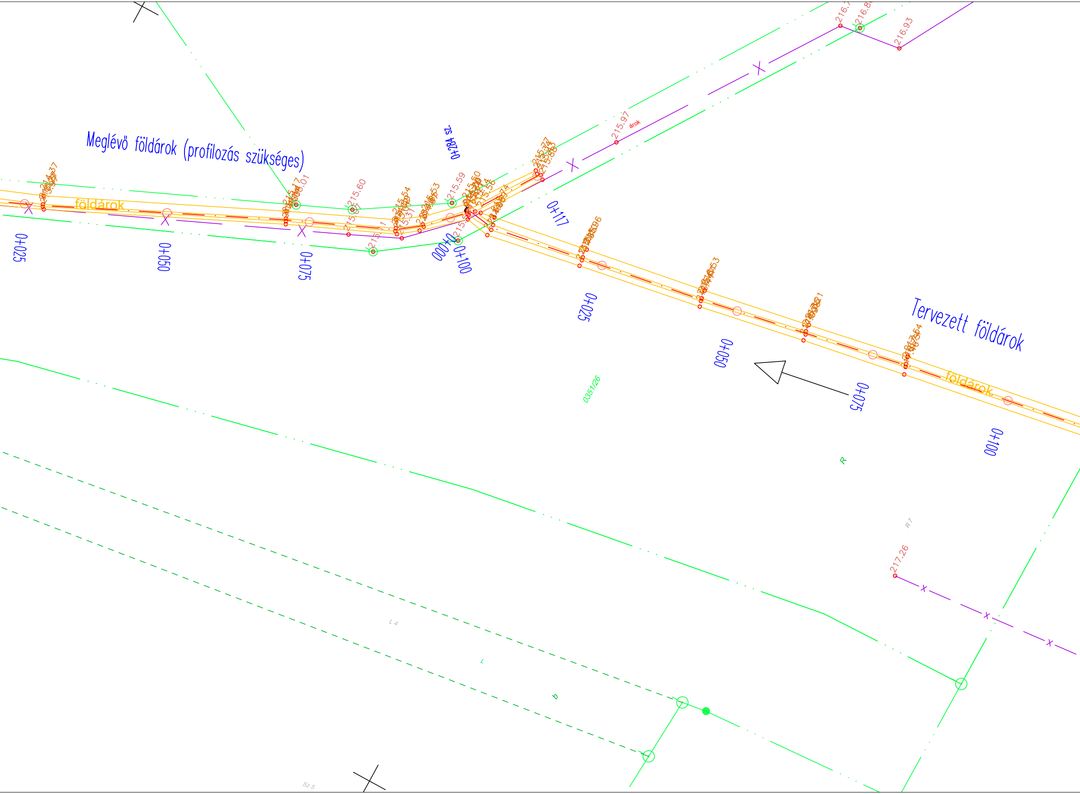
Meglévő földárok (profilozás szükséges)
Tervezett földárok
földárok
földárok
0+025
0+050
0+075
0+000
0+100
0+284 sz.
0+117
0+025
0+050
0+075
0+100
0351/26
215.97
árok
216.93
217.26
215.60
215.59
R
R7
L4
Sz 5

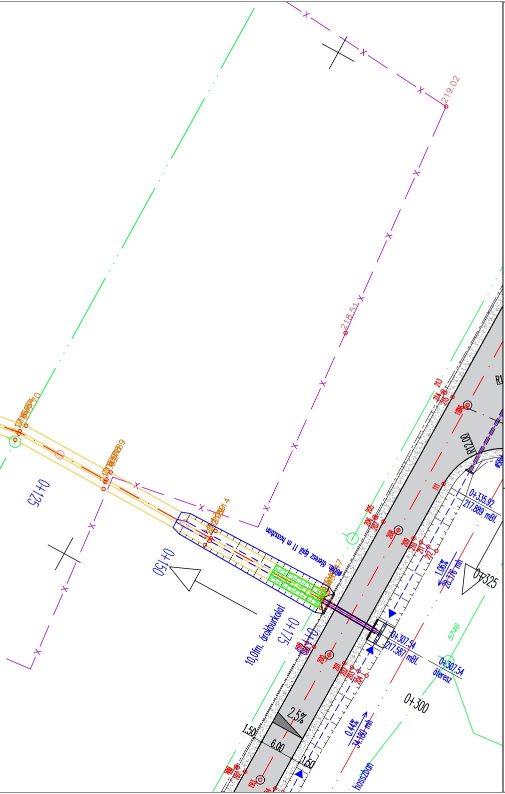
219.02
218.51
0+125
0+150
0+175
0+300
0+325
R12.00
0+335.92
217.889 mBf.
0+307.54
217.587 mBf.
0+307.54
áteresz
1.06%
28.376 mh
0.44%
34.180 mh
2.5%
1.50
6.00
1.50
10,0fm. árokburkolat
áteresz dpi 11 m hosszban
5746
hosszban

Megbízó:
Ajkai Főnix Park Kft.
1111 Budapest, Vak Bottyán utca 3. fszt. 2.

Terv fajtája:
EGYESÍTETT TERV

Szakág:
VÍZÉPÍTÉS

Fehérvári és Fekete Kft.
Telefon : (20) 965-7980 Telefax : (88) 420-737
e-mail: fehervari.a@gmail.com
www.fehervariesfekete.hu

Terv tárgya:
Ajka ipari park 2. számú út közlekedési létesítményeinek és vízelvezetésének egyesített terv szintű tervdokumentációja

Terv száma:
TD/FF-0013/2016

Tervező:
Nagy Tibor
tervező
VZ-TEL-19-0352

Rajz megnevezése:
Helyszínrajz 2.

Szerkesztő:
Németh Ákos
okleveles építőmérnök

Rajzszám: CS-3

Méretarány: 1:500

Dátum: 2016 október

Tervellenőr: